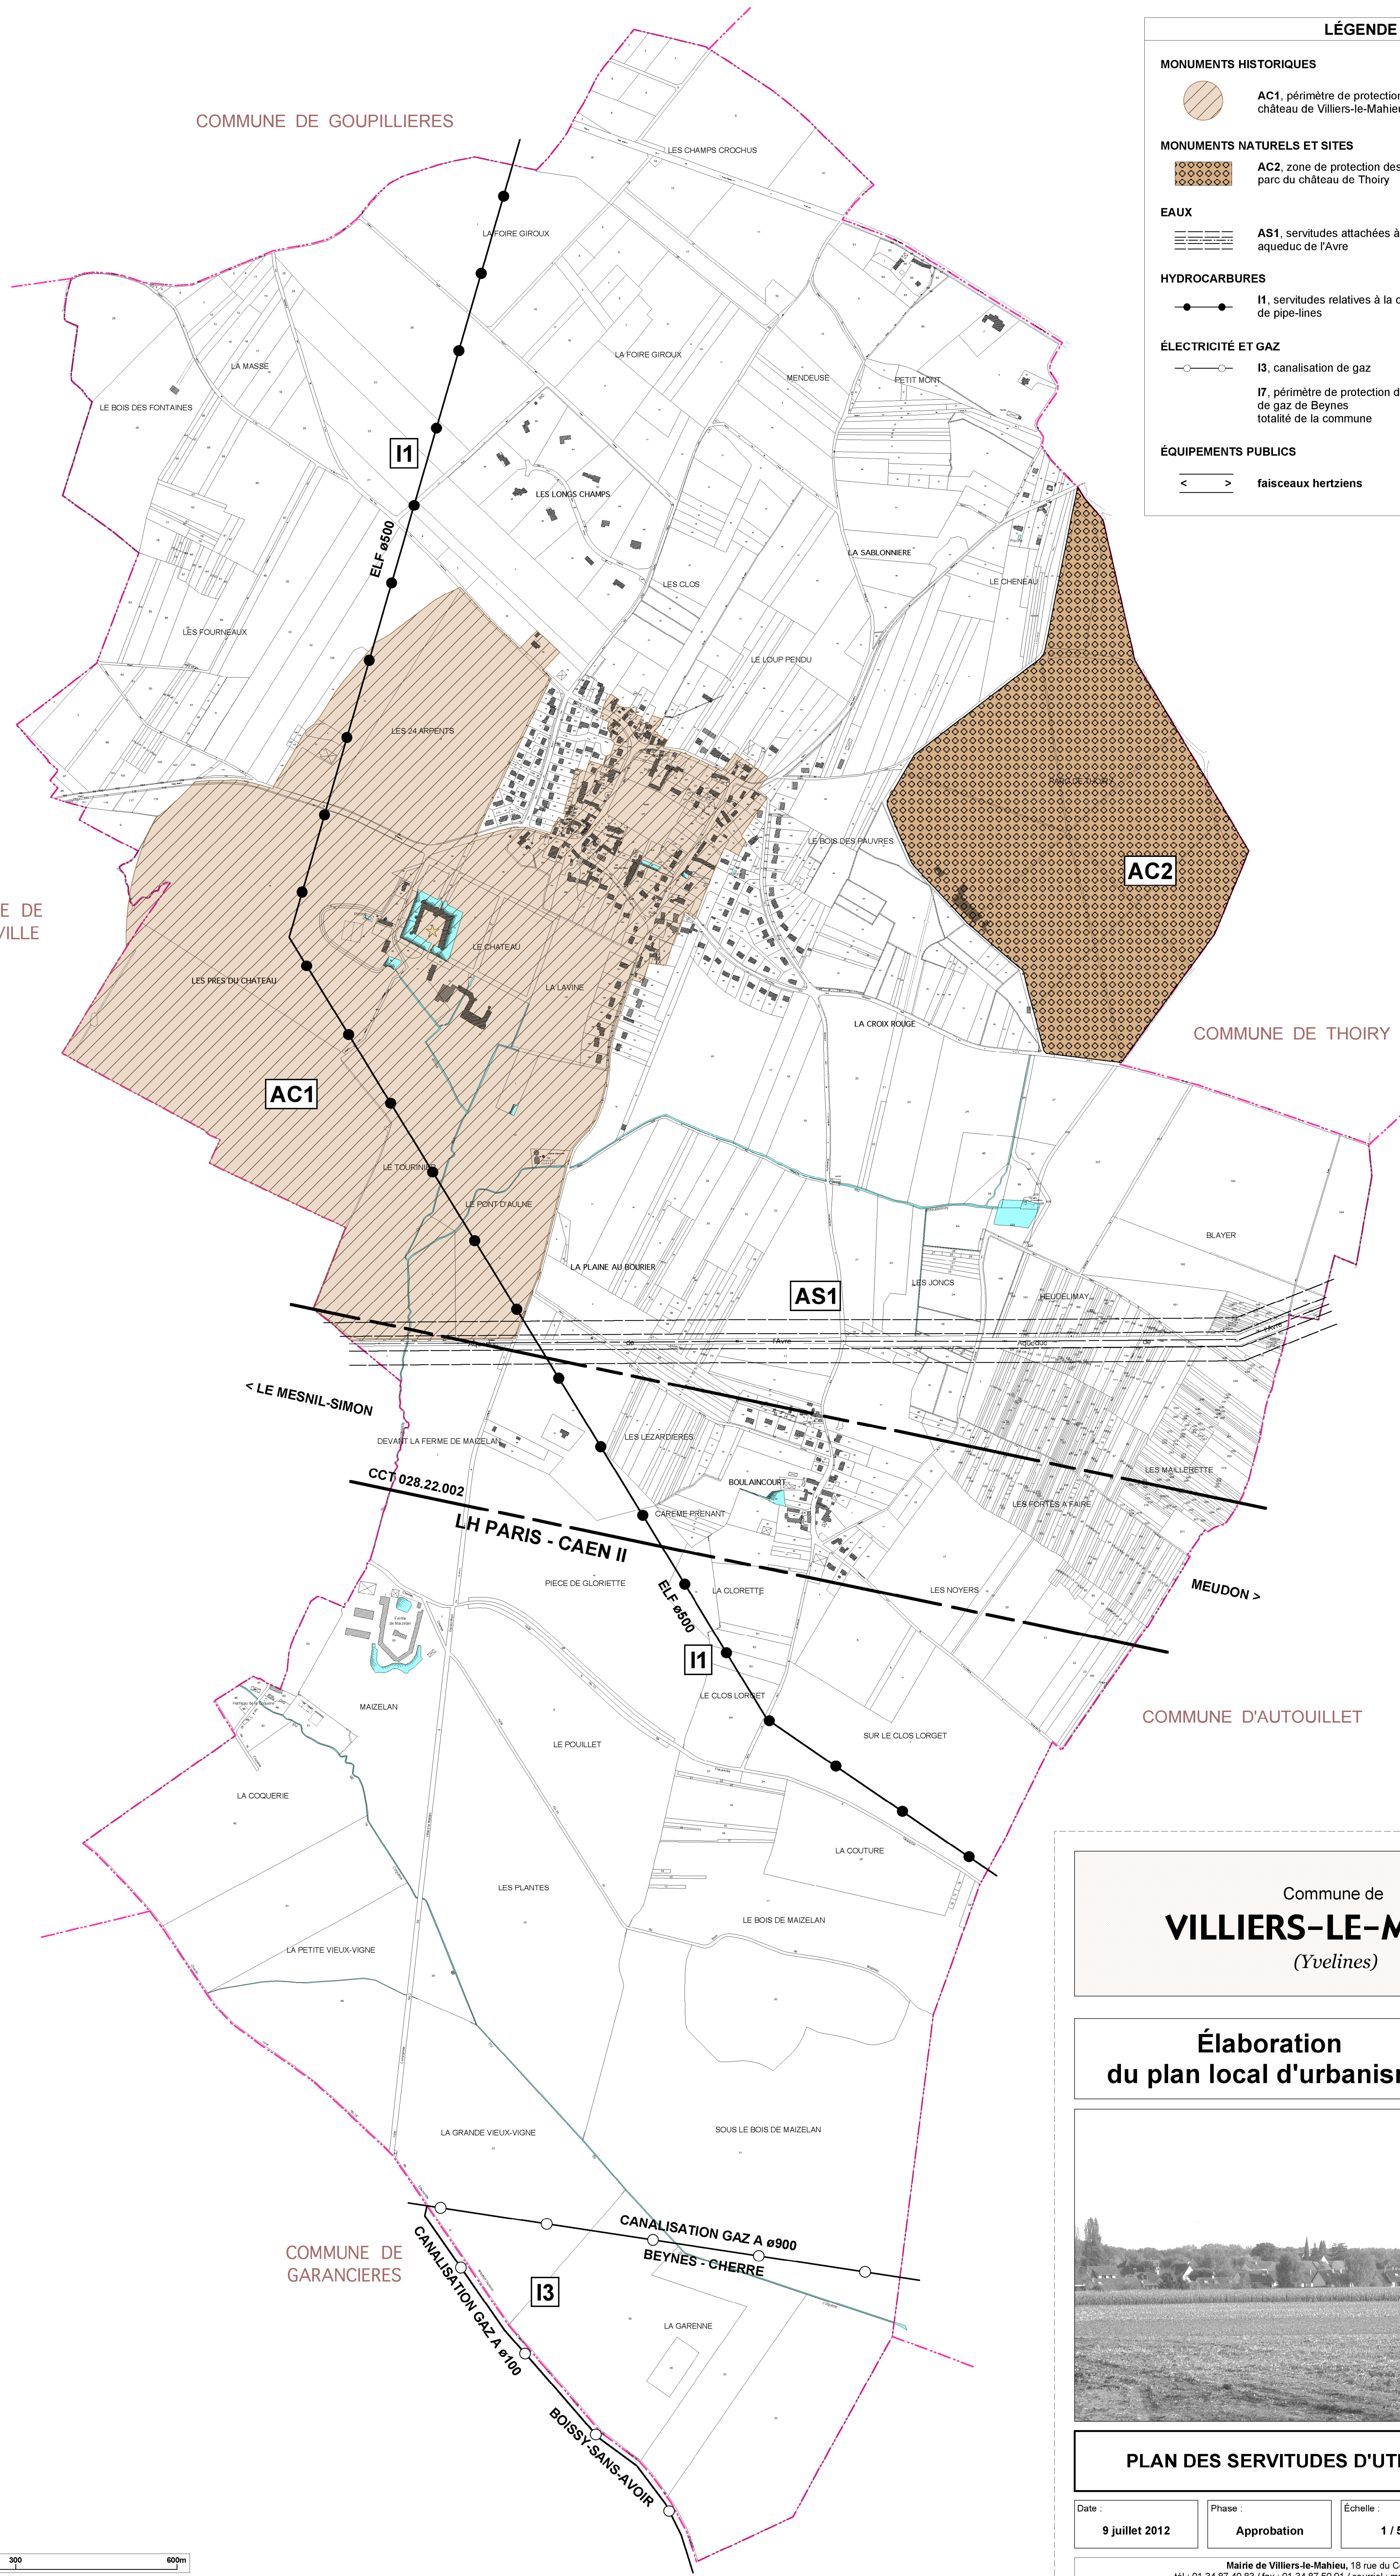
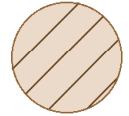


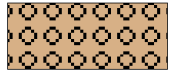


LÉGENDE

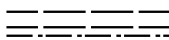
MONUMENTS HISTORIQUES

 AC1, périmètre de protection des monuments historiques
château de Villiers-le-Mahieu

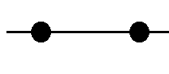
MONUMENTS NATURELS ET SITES

 AC2, zone de protection des sites classés
parc du château de Thoiry

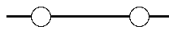
EAUX

 AS1, servitudes attachées à la protection des eaux potables
aqueduc de l'Avre

HYDROCARBURES

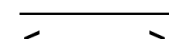
 I1, servitudes relatives à la construction et à l'exploitation
de pipe-lines

ÉLECTRICITÉ ET GAZ

 I3, canalisation de gaz

 I7, périmètre de protection du stockage souterrain
de gaz de Beynes
totalité de la commune

ÉQUIPEMENTS PUBLICS

 < > faisceaux hertziens

Commune de
VILLIERS-LE-MAHIEU
(Yvelines)

Élaboration
du plan local d'urbanisme



PLAN DES SERVITUDES D'UTILITÉ PUBLIQUE

Date :
9 juillet 2012

Phase :
Approbation

Échelle :
1 / 5 000

Pièce n°
5.2

Prescription de l'élaboration
du Plu
le 28 janvier 2009

Projet arrêté
le 11 juillet 2011

Plu approuvé
le 9 juillet 2012

Vu pour être annexé à la
délibération du conseil
municipal du
9 juillet 2012
approuvant le plan local
d'urbanisme de la
commune de
Villiers-le-Mahieu
Le maire,
M. Frédéric Fare

Mairie de Villiers-le-Mahieu, 18 rue du Centre, 78770
tél : 01 34 87 40 83 / fax : 01 34 87 50 91 / courriel : maine@villiers-le-mahieu.fr
agence Gilson & associés Sas, urbanisme & paysage, 2, rue des Côtes, 28000 Chartres
tél : 02 37 91 08 06 / fax : 02 37 90 76 87 / e-mail : gilsonpaysage@wanadoo.fr